



Tekn. He 28.8.2023
liite nro 18 § 47

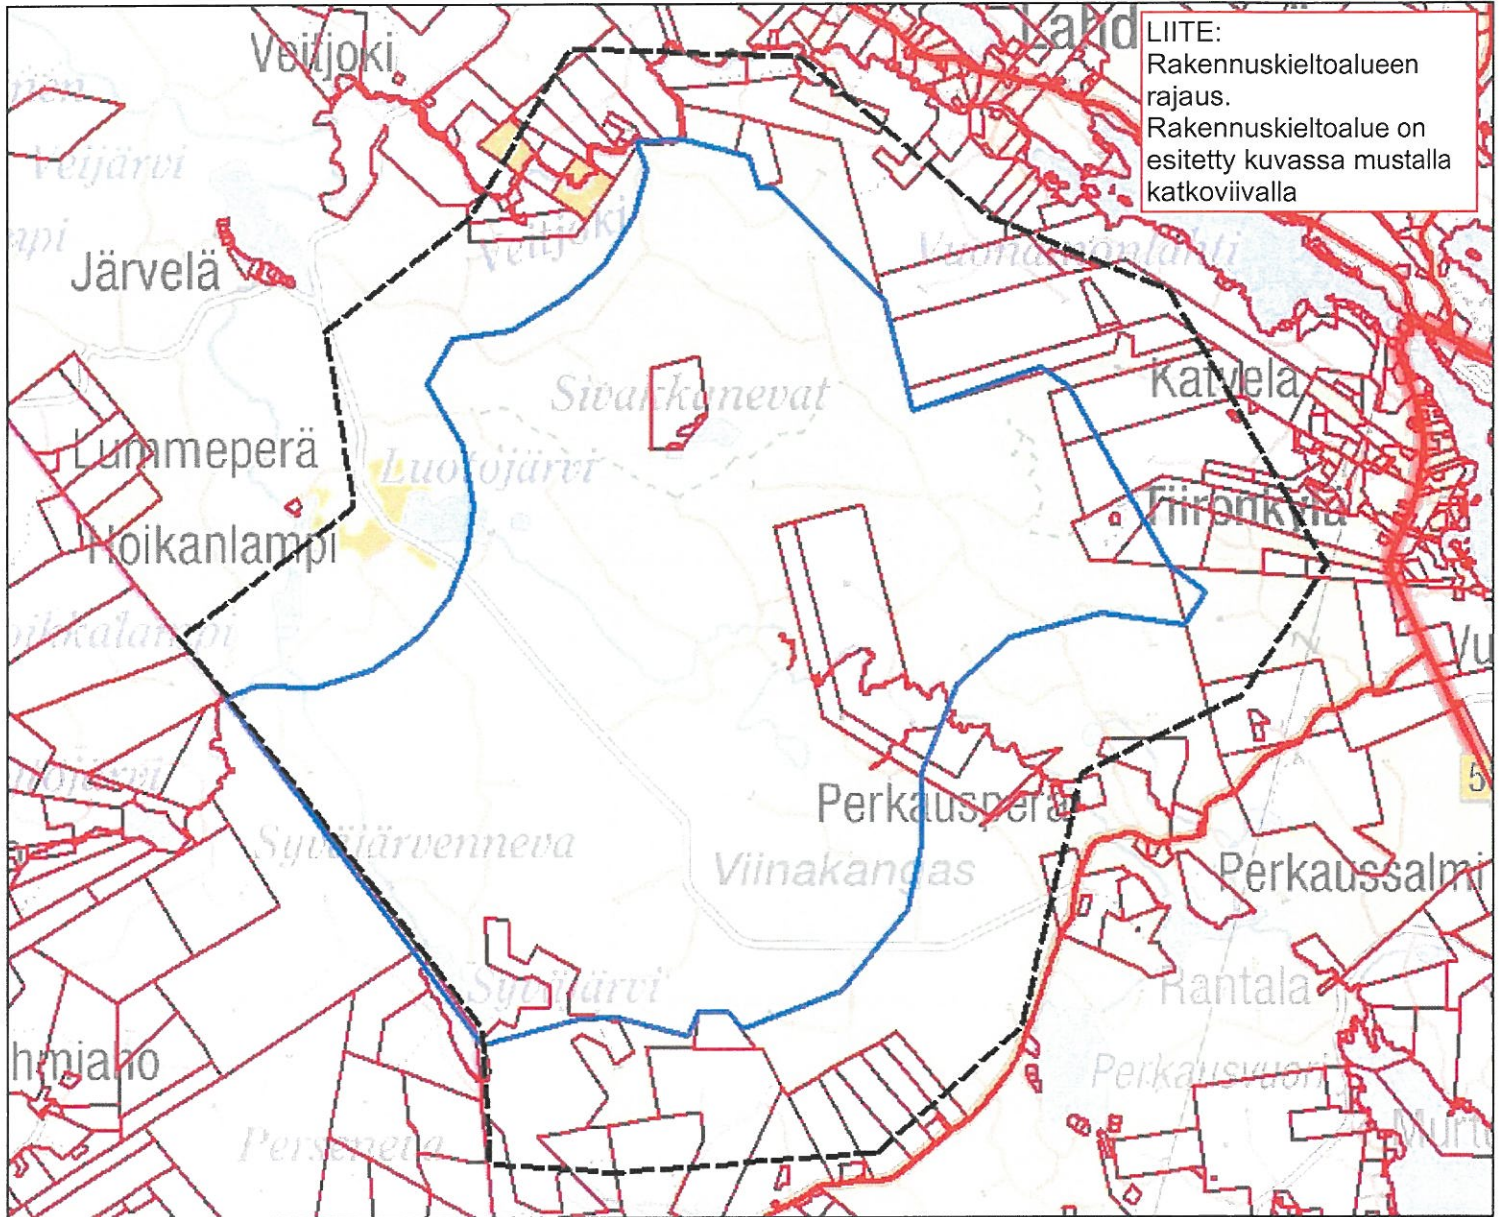

LIITE:
Rakennuskieltoalueen rajaus.
Rakennuskieltoalue on esitetty kuvassa mustalla katkoviivalla

- Alusta kaava-alue ja 40dB melualue sekä rakennuskieltoalueen rajaus
- Alustava hankealueen rajaus
- Kiinteistöraja

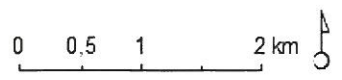

KL
#25 Ma